


ГЕНЕРАЛЬНЫЙ ПЛАН ОЗЕРНОВСКОГО ГОРОДСКОГО ПОСЕЛЕНИЯ УСТЬ-БОЛЬШЕРЕЦКОГО РАЙОНА КАМЧАТСКОГО КРАЯ СХЕМА СОВРЕМЕННОГО ИСПОЛЬЗОВАНИЯ ТЕРРИТОРИИ (ОПОРНЫЙ ПЛАН). М 1:10000

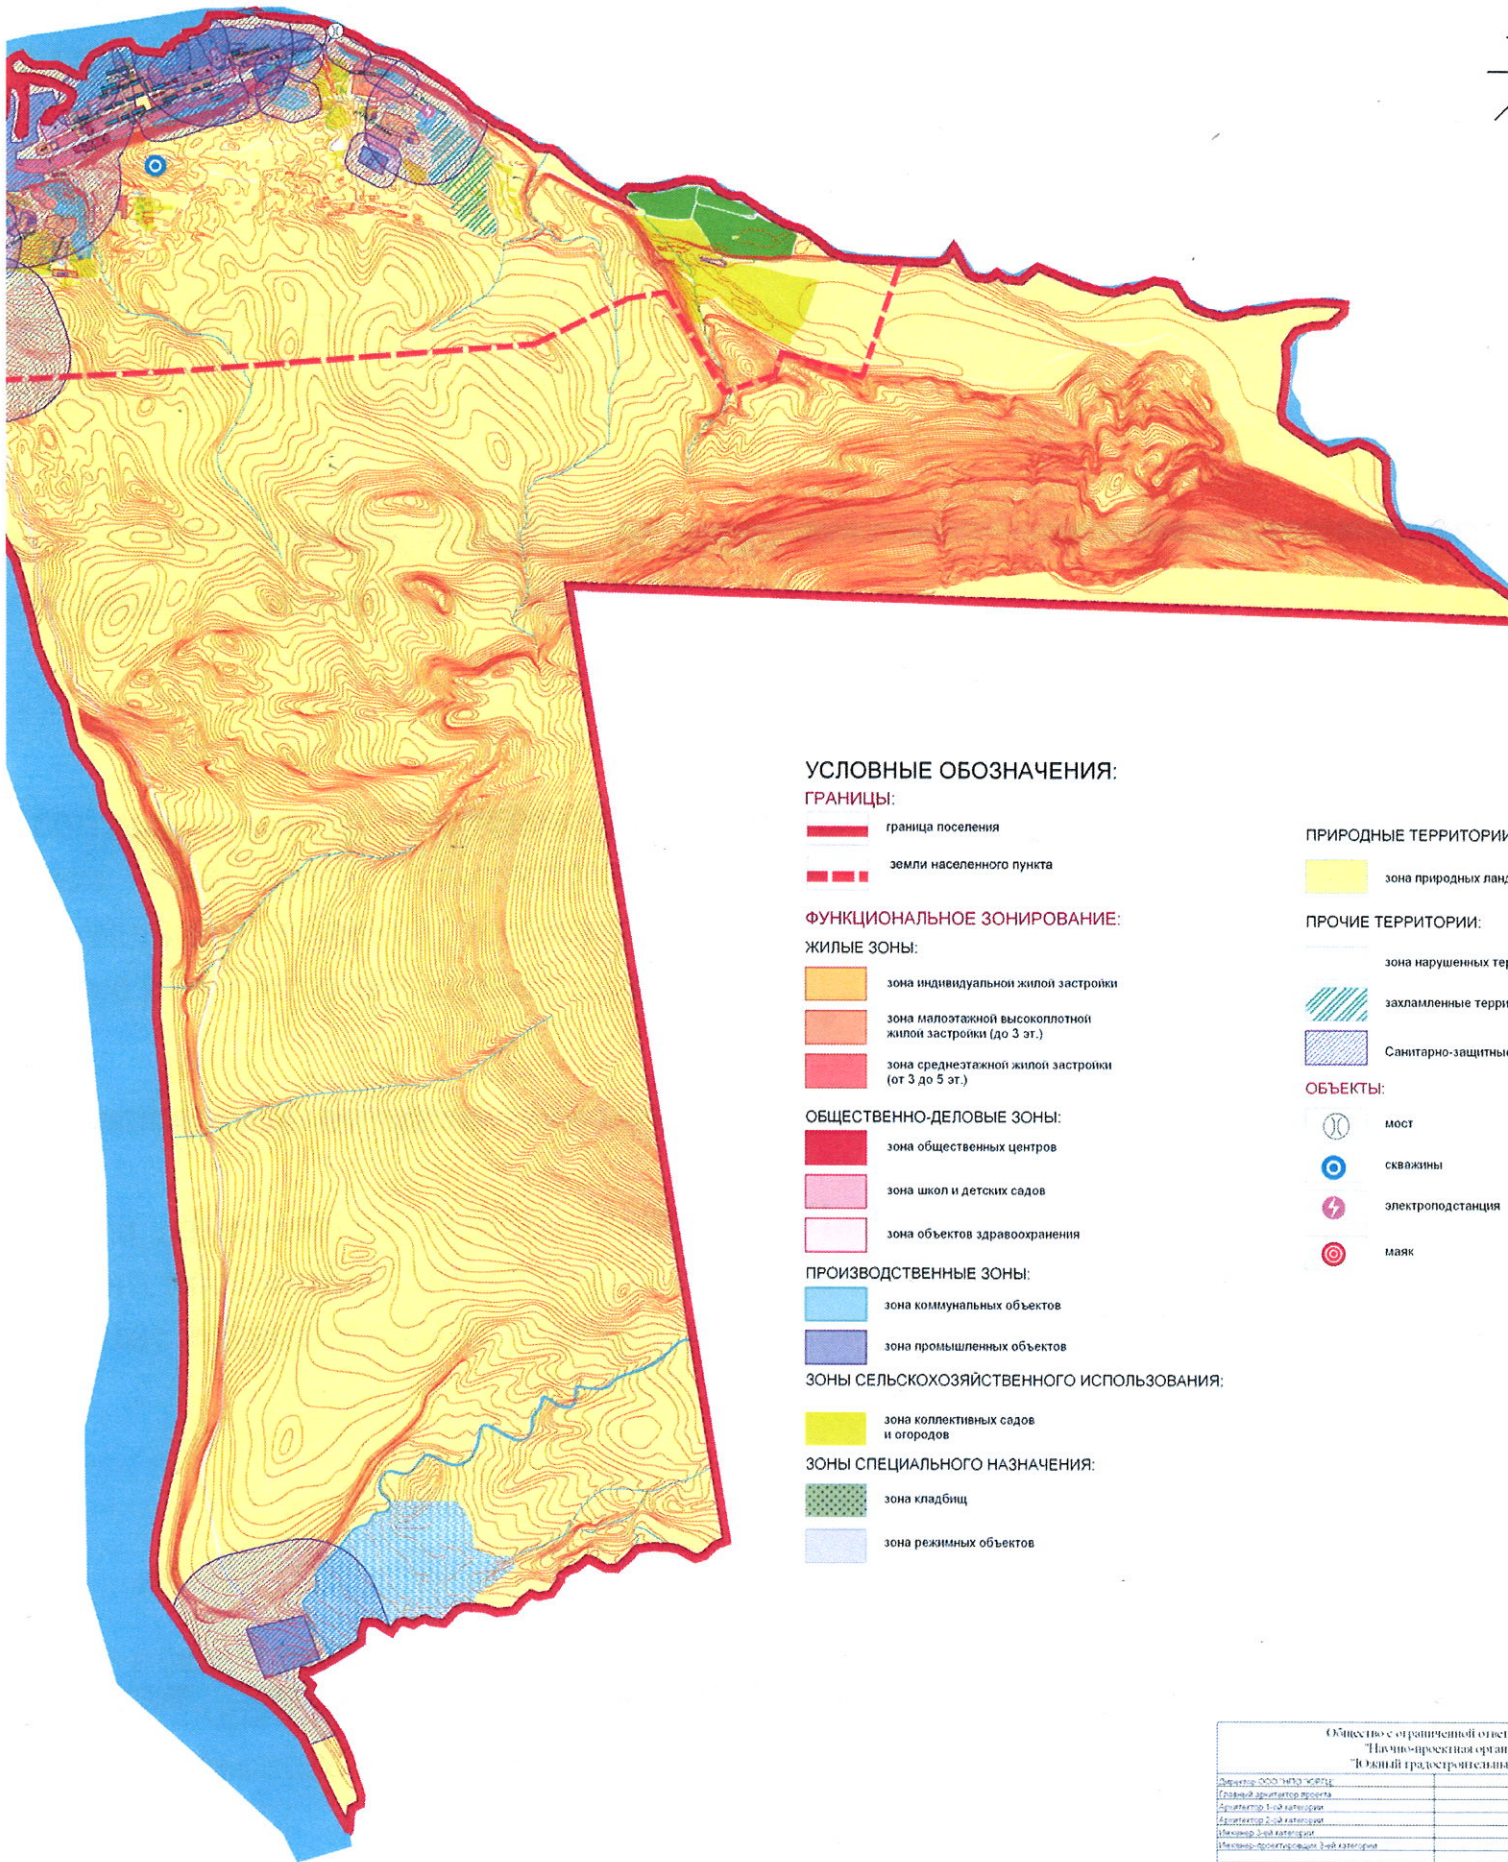

УСЛОВНЫЕ ОБОЗНАЧЕНИЯ:

ГРАНИЦЫ:

- граница поселения
- - - земли населенного пункта

ФУНКЦИОНАЛЬНОЕ ЗОНИРОВАНИЕ:

ЖИЛЫЕ ЗОНЫ:

- зона индивидуальной жилой застройки
- зона малоэтажной высокоплотной жилой застройки (до 3 эт.)
- зона среднеэтажной жилой застройки (от 3 до 5 эт.)

ОБЩЕСТВЕННО-ДЕЛОВЫЕ ЗОНЫ:

- зона общественных центров
- зона школ и детских садов
- зона объектов здравоохранения

ПРОИЗВОДСТВЕННЫЕ ЗОНЫ:

- зона коммунальных объектов
- зона промышленных объектов

ЗОНЫ СЕЛЬСКОХОЗЯЙСТВЕННОГО ИСПОЛЬЗОВАНИЯ:

- зона коллективных садов и огородов

ЗОНЫ СПЕЦИАЛЬНОГО НАЗНАЧЕНИЯ:

- зона кладбищ
- зона режимных объектов

ПРИРОДНЫЕ ТЕРРИТОРИИ:

- зона природных ландшафтов

ПРОЧИЕ ТЕРРИТОРИИ:

- зона нарушенных территорий
- захламленные территории
- Санитарно-защитные территории

ОБЪЕКТЫ:

- мост
- скважины
- электроподстанция
- маяк

Общество с ограниченной ответственностью "Пятигорская организация гражданского строительства"			
Директор: ООО "ПГСК"			
Главный архитектор проекта			
Архитектор 1-ой категории			
Архитектор 2-ой категории			
Инженер 3-ей категории			
Инженер-проектировщик 3-ей категории			
Заказчик:	Муниципальное предприятие "Усть-Большерецкое муниципальное предприятие"	Заказ №	
Проект:	Схема современного использования территории	Заказ №	
Чертеж:	№ 1:10000	Заказ №	
Р. 10000	Д. 10000	Масштаб:	1:10000
2009 г.	№ 1:10000 от 05.07.2009		